



CUADRO LUMINARIAS GIMNASIO		
DESCRIPCIÓN	CANTIDAD	SÍMBOLO
CAMPANA LED UFO	15 UN	⊙
EQUIPO ESTANCO LED 2X18	9 UN	⊞


Planta Pabellón 10
Escala 1:100

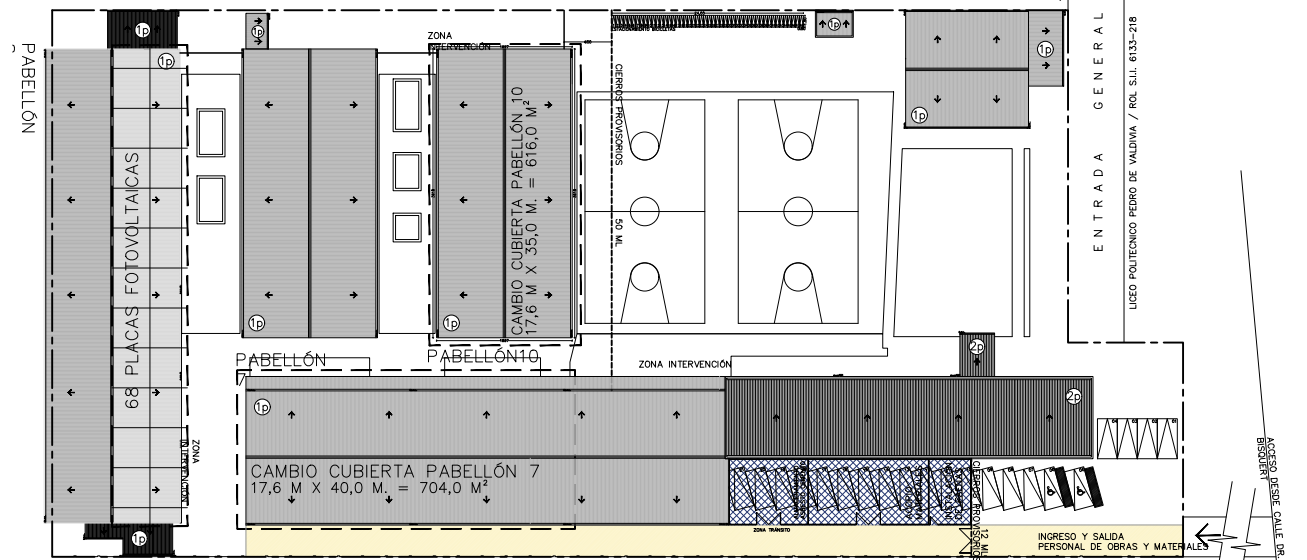


Planta General
Escala 1:500

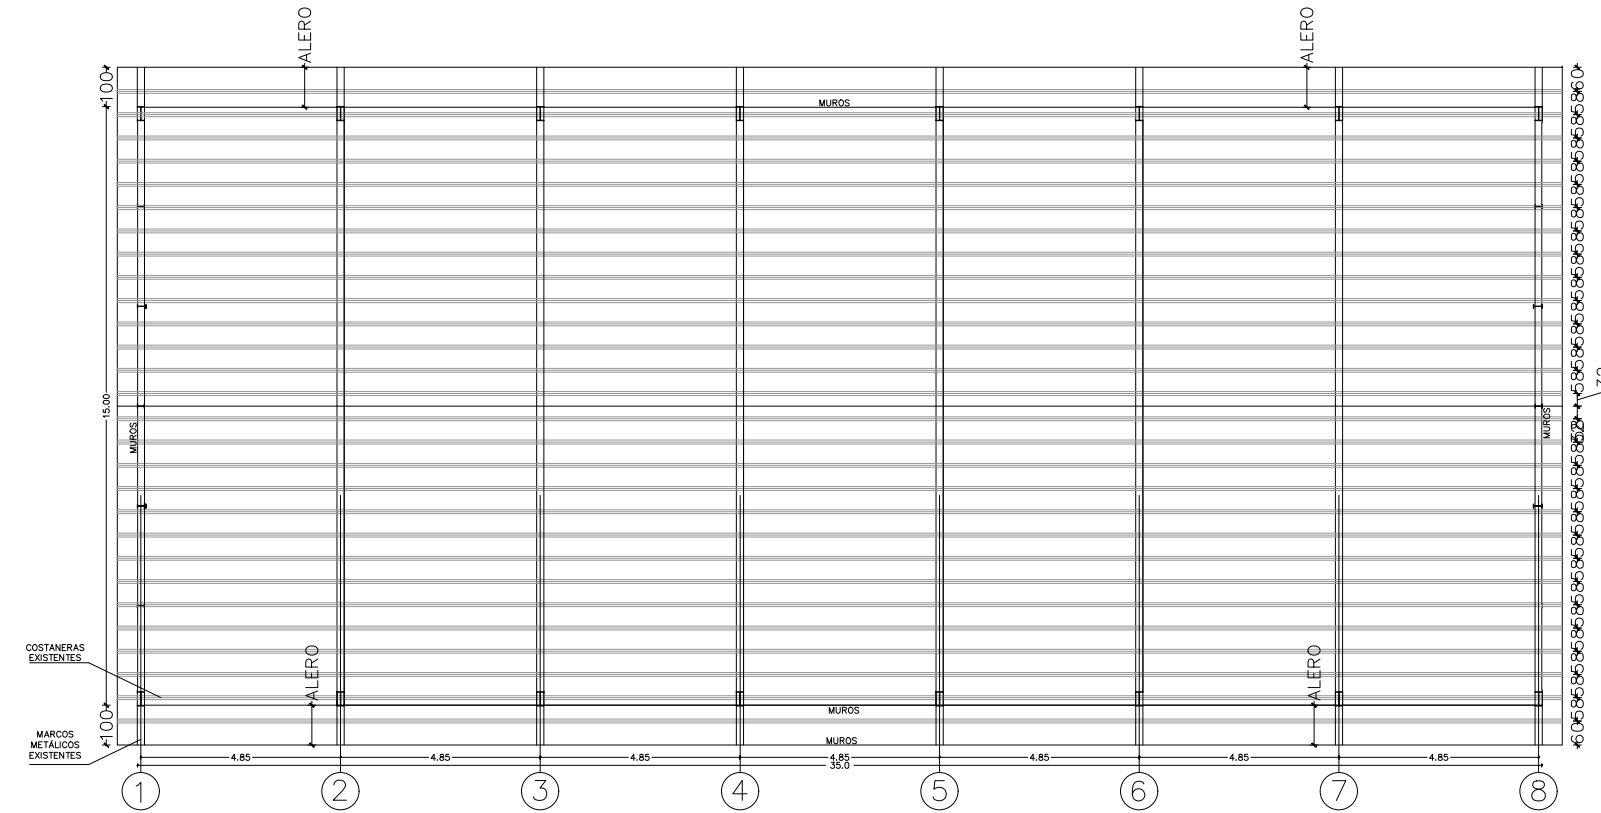

Planta Estructura Existente
Escala 1:100

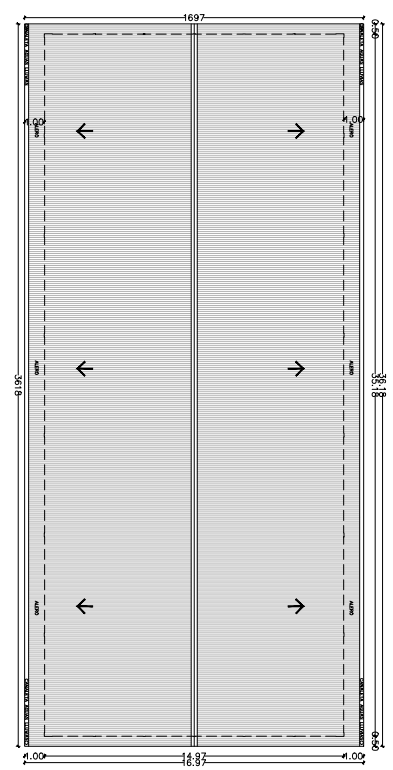

Planta Cubierta
Escala 1:200

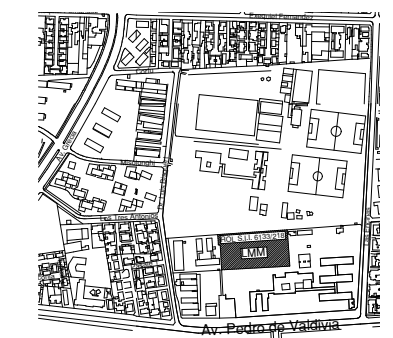

Ubicación
S/E

TIPO	CANTIDAD
VO1	14 UNIDADES
VO2	03 UNIDADES
VO3	10 UNIDADES
VO4	02 UNIDADES
VO5	02 UNIDADES
PO1	02 UNIDADES
PO2	02 UNIDADES

VENTILACIÓN EN SUPERFICIE POR ÁREA	
SUPERFICIE GIMNASIO	483.29 m²
SOLICITADO EN PROYECTO	10.28
	38.66 m²
	49.64 m²

GODOY & ARQUITECTOS ASOCIADOS
FONO 225 62 78 FAX 205 56 39
email: arqcon.cl@dyhoo.es
WWW.ARQCON.CL

ROL SII N°6133-218

NOMBRE DEL PROYECTO
CONSERVACIÓN LICEO POLITÉCNICO MANUEL MONTT, ÑUÑO A.

LICEO POLITÉCNICO A N° 60 PRESIDENTE MANUEL MONTT RBD 9061-1 Destino / Educación

CÓDIGO PROYECTO: 1-C3-2021-240
Representante Legal: Victor Peña Pérez

Designación:	Escalas:
PLANTA ESTRUCTURA EXISTENTE CUBIERTA	1/100
PLANTA PABELLÓN 10	1/500
PLANTA GENERAL	1/200
PLANTA CUBIERTA PABELLÓN 10	S/E
PLANTA UBICACIÓN	S/E
CUADRO VENTANAS PABELLÓN 10	S/E

Ubicación en: Av. Pedro de Valdivia 4650 Interior / Ñuño A. Fecha: 09/2021

ARQUITECTO	Revisó
Michelangelo Viceconte M.	Alfonso Godoy M. / Arquitecto

Fecha	Modificación	Revisó

Firma RR.LL.	Firma Arquitecto	Lámina
		1 de 4