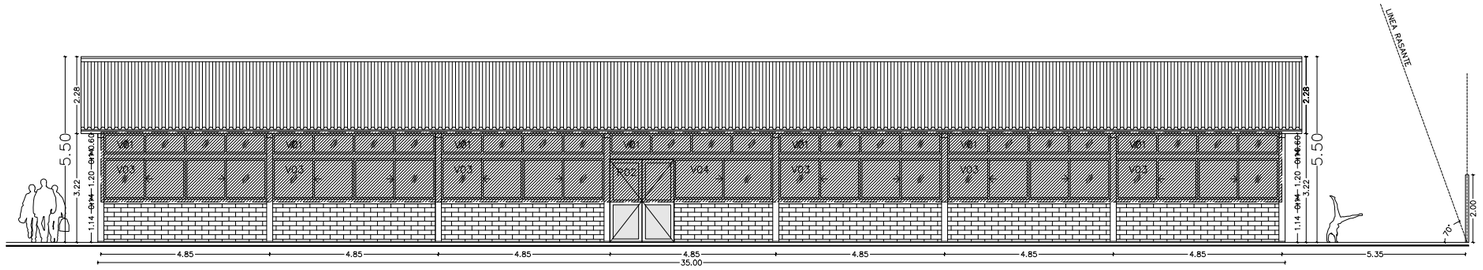

Elevación Norte/ Pabellón 10

Escala 1:100

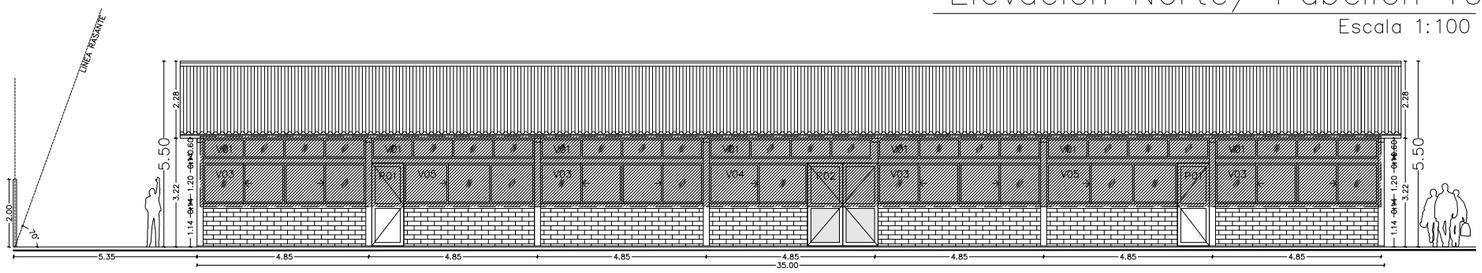

Elevación Sur / Pabellón 10

Escala 1:100

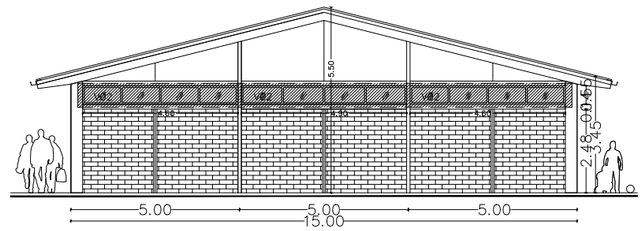

Elevación Oriente / Pabellón 10

Escala 1:100

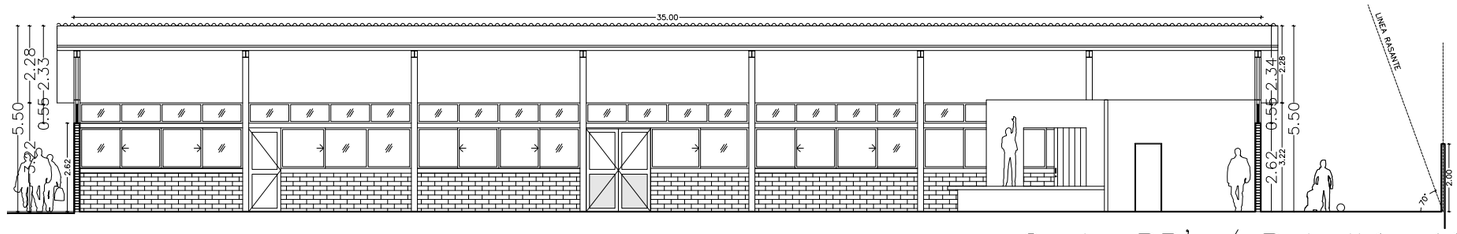

Corte BB' / Pabellón 10

Escala 1:100

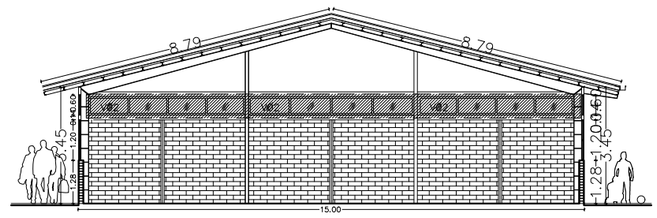

Corte AA' / Pabellón 10

Escala 1:100

ARQCON

GODOY & ARQUITECTOS ASOCIADOS
FONO 225 62 78 FAX 205 56 39
email : arqconltda@yahoo.es
WWW.ARQCON.CL

ROL SII N°6133-218

NOMBRE DEL PROYECTO

CONSERVACIÓN LICEO POLITÉCNICO MANUEL MONTT, ÑUÑOA.

LICEO POLITECNICO A N° 60 PRESIDENTE MANUEL MONTT
RBD 9061-1 Destino / Educación

CÓDIGO PROYECTO: 1-C3-2021-240

Representante Legal: Victor Peña Pérez

Designación:	Escalas:
PABELLON 10 / ELEVACIÓN NORTE	1/100
PABELLON 10 / ELEVACIÓN SUR	1/100
PABELLON 10 / ELEVACIÓN ORIENTE	1/100
PABELLON 10 / CORTE AA'	1/100
PABELLON 10 / CORTE BB'	1/100

Ubicación en:	Fecha:
Av. Pedro de Valdivia 4650 Interior / Ñuñoa	09/2021

ARQUITECTO	Reviso
Michelangelo Viceconte M.	Alfonso Godoy M. / Arquitecto

Fecha	Modificación	Reviso

Firma RR.LL.	Firma Arquitecto	Lámina
		2 de 4